


Anlage
↗



Lageplan		N
Bestand		↑
Maßstab: 1:1 000	Datum: 14.05.2019	
Stadt Hallstadt		
Marktplatz 2, 96103 Hallstadt		
Telefon 0951/750-0, Fax -39		
mail: stadt@hallstadt.de		
www.hallstadt.de		

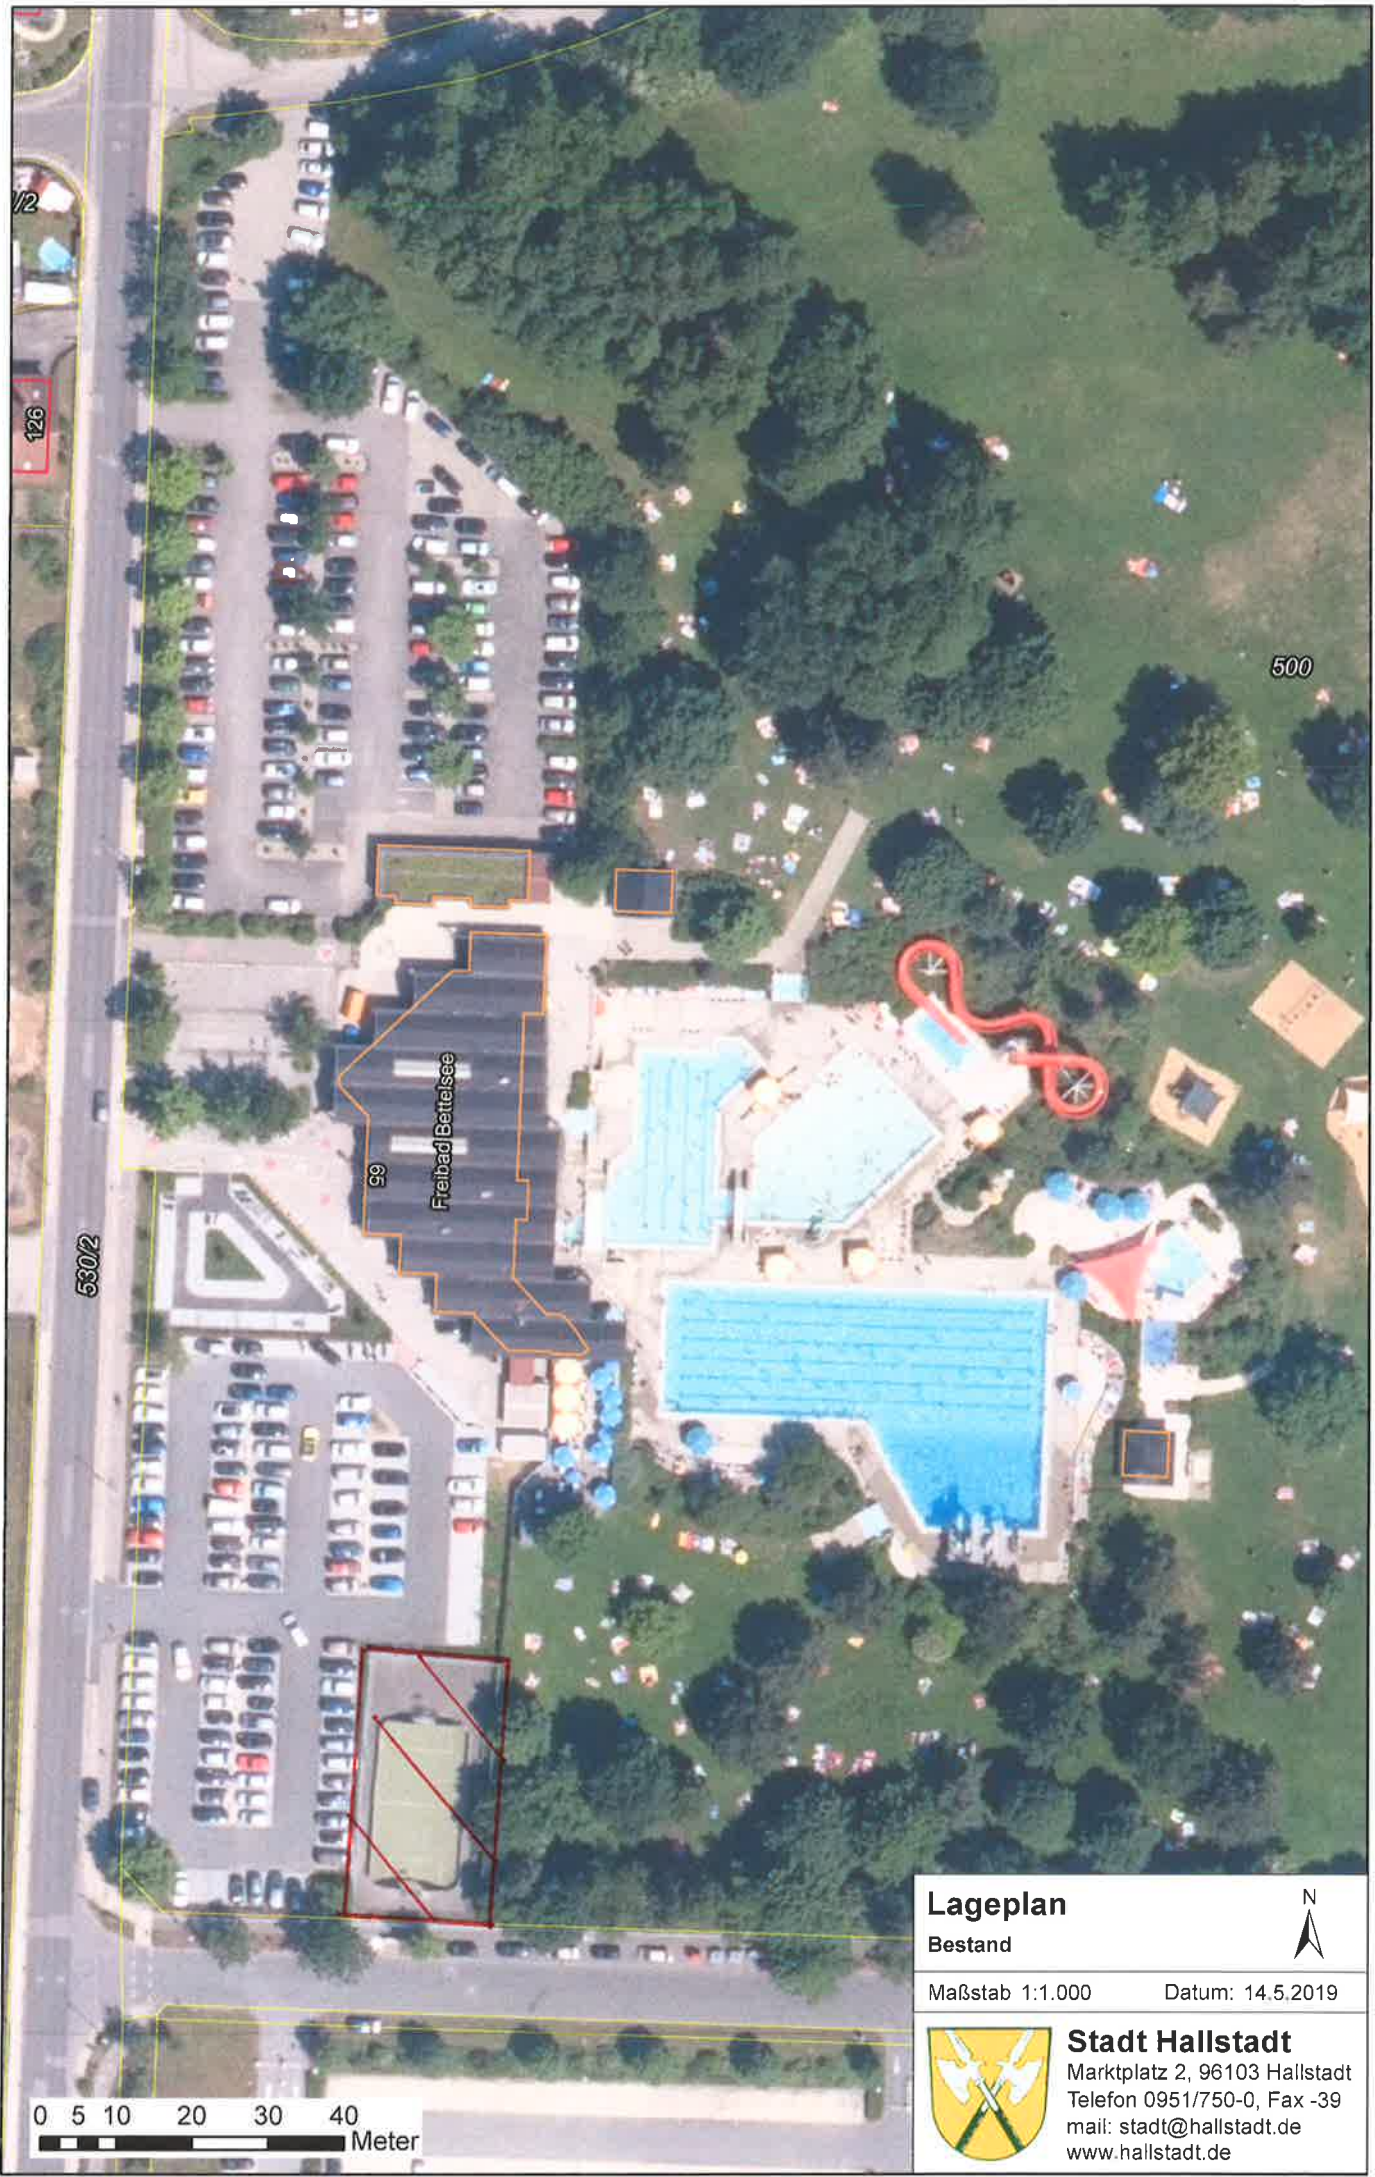


Lageplan
 Bestand

Maßstab 1:1.000 Datum: 14.5.2019

 **Stadt Hallstadt**
 Marktplatz 2, 96103 Hallstadt
 Telefon 0951/750-0, Fax -39
 mail: stadt@hallstadt.de
 www.hallstadt.de

N

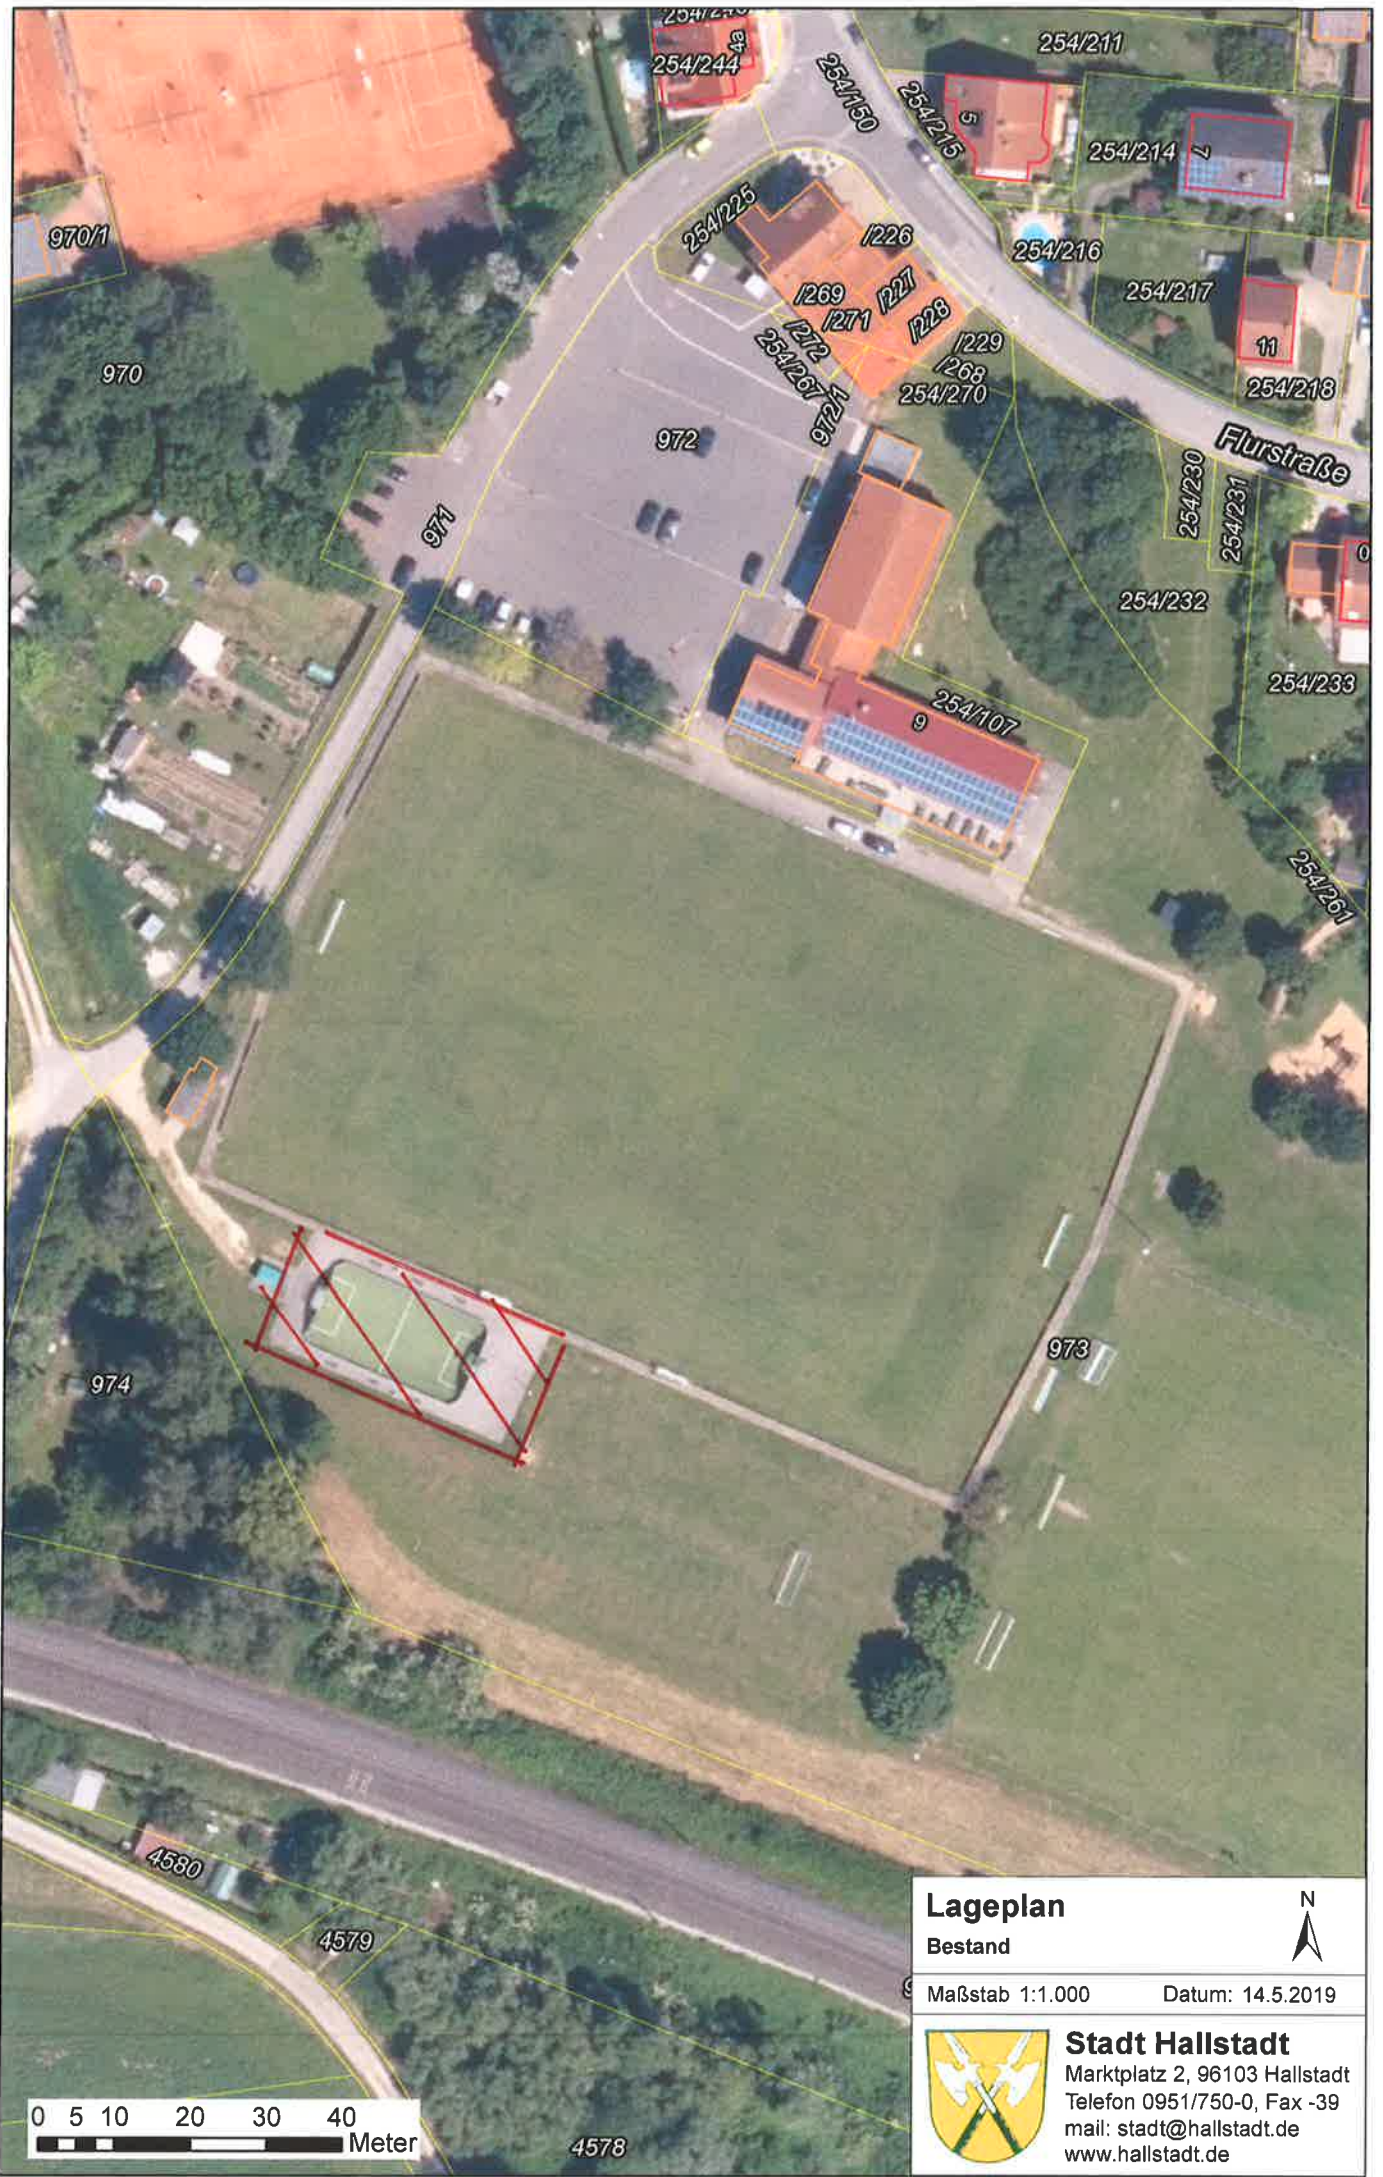Lageplan

Bestand

Maßstab 1:1.000

Datum: 14.5.2019




Stadt Hallstadt

Marktplatz 2, 96103 Hallstadt
Telefon 0951/750-0, Fax -39
mail: stadt@hallstadt.de
www.hallstadt.de

0 5 10 20 30 40
Meter

4578

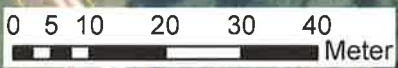

Lageplan

Bestand

Maßstab 1:1.000

Datum: 14.5.2019



Stadt Hallstadt

Marktplatz 2, 96103 Hallstadt
 Telefon 0951/750-0, Fax -39
 mail: stadt@hallstadt.de
 www.hallstadt.de



Lageplan

Bestand

Maßstab 1:1.000 Datum: 14.5.2019

Stadt Hallstadt
 Marktplatz 2, 96103 Hallstadt
 Telefon 0951/750-0, Fax -39
 mail: stadt@hallstadt.de
 www.hallstadt.de